

Geehrte Schülerinnen und Schüler des Fachbereichs GaLaBau/Baumschule,

wir freuen uns, Ihnen mitteilen zu können, dass ab dem **20. Januar 2025** der gesamte Unterricht in unserem neuen **Schulhaus B** (= Bodenhallen und Stockwerke darüber) stattfindet.


Der **Zugang** erfolgt über die Eingangstüren **zwischen den Bodenhallen**. Im langen Flur wenden Sie sich nach rechts und nutzen an dessen Ende das Treppenhaus **T2**, um zu den Unterrichtsräumen zu gelangen.

Dem nachfolgenden **Blockplanauszug** können Sie das neue **Stammklassenzimmer** Ihrer Klasse entnehmen:


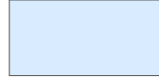

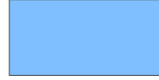
Staatliches Berufliches Schulzentrum Höchstädt a.d.Donau Abteilung GaLaBau/Baumschule														
Blockplanauszug Schuljahr 2024/2025						Schiene / Raum / Klasse				Stand: 20. Januar 2025				
Feiertage, Prüfungen, Veranstaltungen, Lehrfahrten...	KW	Woche	Schultage	von	bis	I	II	III	IV	V	VI	VII	VIII	IX
						B221	B222	B201	B202	B214	B213	B211	B210	B209
Abschlusspr. Do. 23.01.	4	17	5	20.1	24.1	11G7	11G8	11G9	10G2	12G1	12G2	12G3	12G15	12B1
IPM	5	18	5	27.1	31.1	11G7	11G8	11G9	10G2	12G1	12G2	12G3	12G15	12B1
	6	19	5	3.2	7.2	11G1	11G2	11G3	11G10	12G4	12G5	12G6	10LBM	10G1
	7	20	5	10.2	14.2	11G1	11G2	11G3	11G10	12G4	12G5	12G6	10LBM	10G1
	8	21	5	17.2	21.2	11G4	11G5	11G6	11G11	12G7	12G8	12G9	12G13	11B1
Veredeln (Kopulation)	9	22	5	24.2	28.2	11G4	11G5	11G6	11G11	12G7	12G8	12G9	12G13	11B1
Winterferien	10		0	3.3	7.3									
	11	23	5	10.3	14.3	11G7	11G8	11G9	10G2	12G10	12G11	12G12	12G14	10G1
	12	24	5	17.3	21.3	11G7	11G8	11G9	10G2	12G10	12G11	12G12	12G14	10G1

Den vollständigen Blockplan finden Sie wie gewohnt auf unserer Homepage.

Die **Lage der Räume** im Schulhaus B ist aus folgenden **Grundrissplänen** ersichtlich:

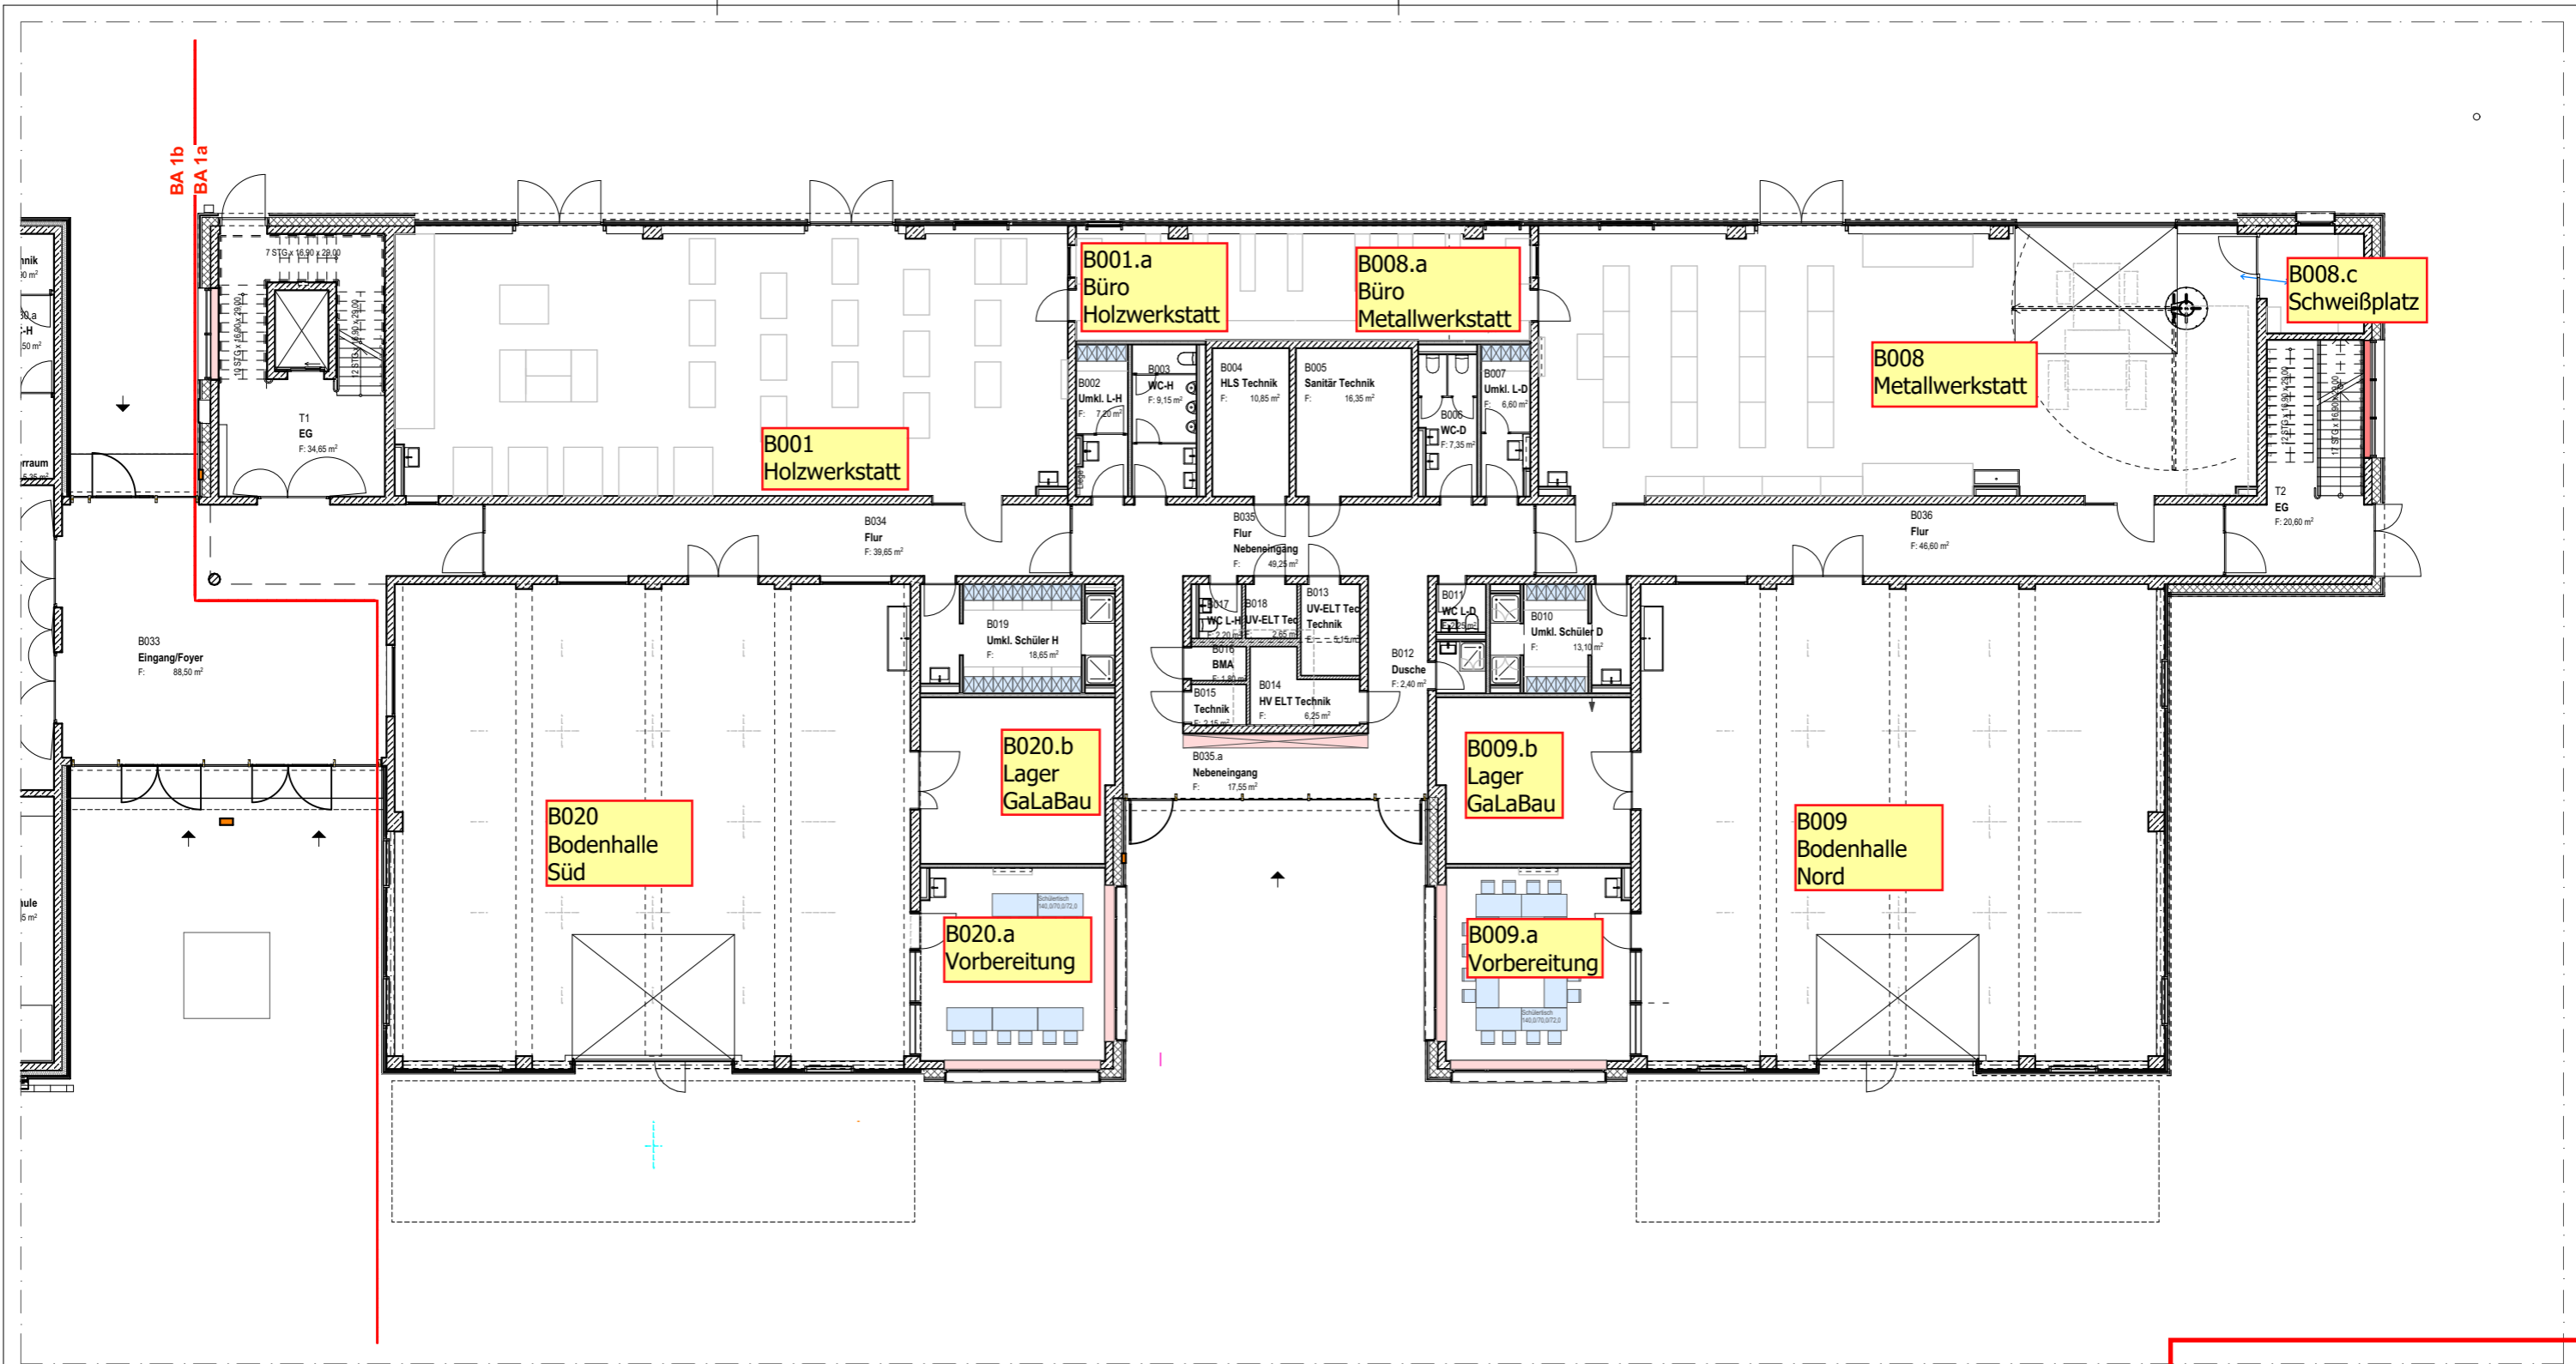


Grundriss EG BA1a M1:200

	VE 317.2 Schreinerarbeiten		Einrichtung lose
	VE 317.2 Schreinerarbeiten nicht im Budget		Einrichtung lose nicht im Budget

Legende

BSHO Berufsschule Höchstädt Neubau und Sanierung Klassen- und Verwaltungstrakt Ort des Bauvorhabens: Deisenhofer Strasse, 89420 Höchstädt a.d.Donau	Bauherr: Landkreis Dillingen a.d.Donau vertr. durch Herrn Landrat Markus Müller	Architektur: köhler architekten + beratende Ingenieure GmbH Hangstr. 39a 82131 Gauting Tel.: 0 89 - 89 35 66 - 0 Tel.: 0 89 - 89 35 66 - 25 bshoe@rak-architekten.de	Sämtliche Detailzeichnungen sind architektonische Prinzipdetails. Es gelten die technischen Regeln sowie die Vorgaben des Leistungsverzeichnisses. Alle Maße sind eigen- verantwortlich am Bau zu nehmen und zu über- prüfen. Firmenwerkstatt- zeichnungen gelten nur mit dem Freigabevermerk des Architekten. Bei der Bauausführung sind die Statik mit Positions- plänen, Ausführungsdetails, Architektendetails sowie die freigegebenen Firmenzeichnungen zu beachten.	Ind.	Datum	ID	Änderungen	PLANNUMMER: BSHO-RAK-5-PT- DT-IN-UB00 PLANINHALT BS-HÖ Praxisteil EG BA1a Übersicht Möblierung	INDEX

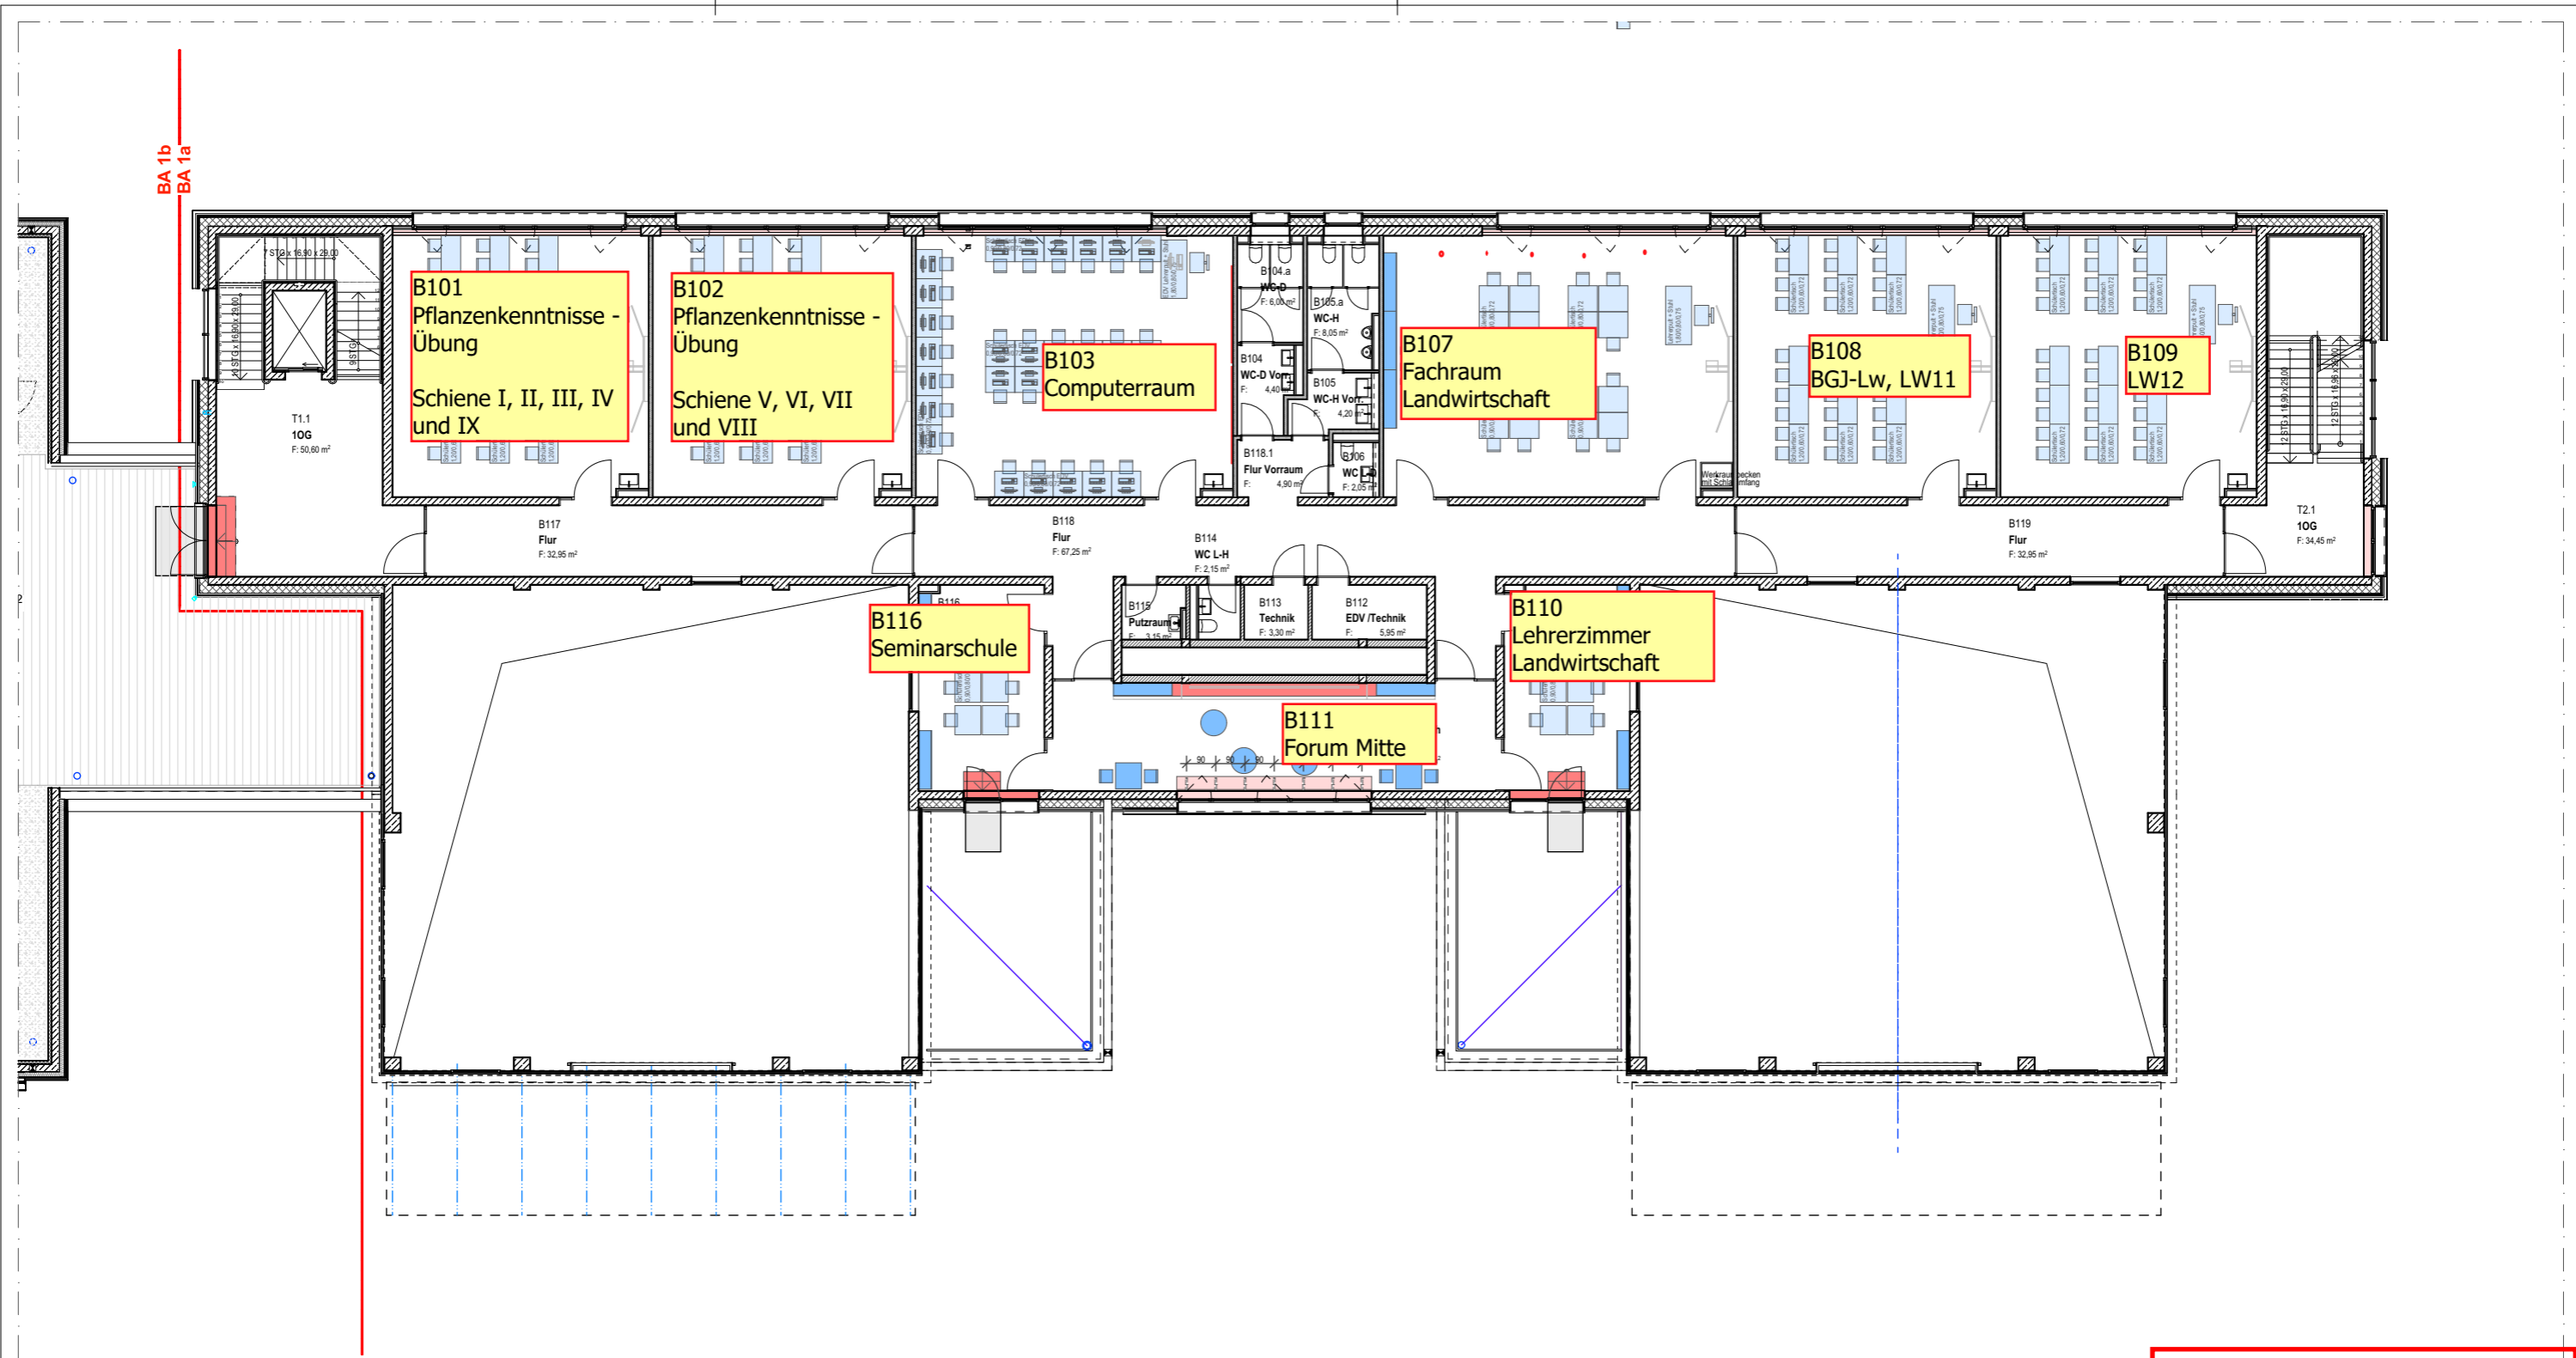

Grundriss 1.OG BA1a M1:200

	VE 317.2 Schreinerarbeiten		Einrichtung lose
	VE 317.2 Schreinerarbeiten nicht im Budget		Einrichtung lose nicht im Budget

Legende

BSHO
Berufsschule Höchstädt Neubau und Sanierung
Klassen- und Verwaltungstrakt

Ort des Bauvorhabens:
Deisenhofer Strasse,
89420 Höchstädt a.d.Donau

Bauherr:
Landkreis Dillingen a.d.Donau
vertr. durch Herrn
Landrat Markus Müller


Architektur:
köhler architekten
+ beratende Ingenieure GmbH
Hangstr. 39a
82131 Gauting
Tel.: 0 89 - 89 35 66 - 0
Tel.: 0 89 - 89 35 66 - 25
bshoe@rak-architekten.de

Sämtliche Detailzeichnungen sind architektonische Prinzipdetails. Es gelten die technischen Regeln sowie die Vorgaben des Leistungsverzeichnisses. Alle Maße sind eigenverantwortlich am Bau zu nehmen und zu überprüfen. Firmenwerkstattzeichnungen gelten nur mit dem Freigabevermerk des Architekten. Bei der Bauausführung sind die Statik mit Positionsplänen, Ausführungsdetails, Architektendetails sowie die freigegebenen Firmenzeichnungen zu beachten.


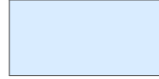

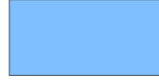
Ind.	Datum	ID	Änderungen

Maßstab	1:200
Stand	
gez. v.	
Format	DINA3
Druckdat.	15.02.2023

PLANNUMMER: BSHO-RAK-5-PT- DT-IN-UB01	INDEX
PLANINHALT BS-HÖ Praxisteil 1OG Übersicht Möblierung	

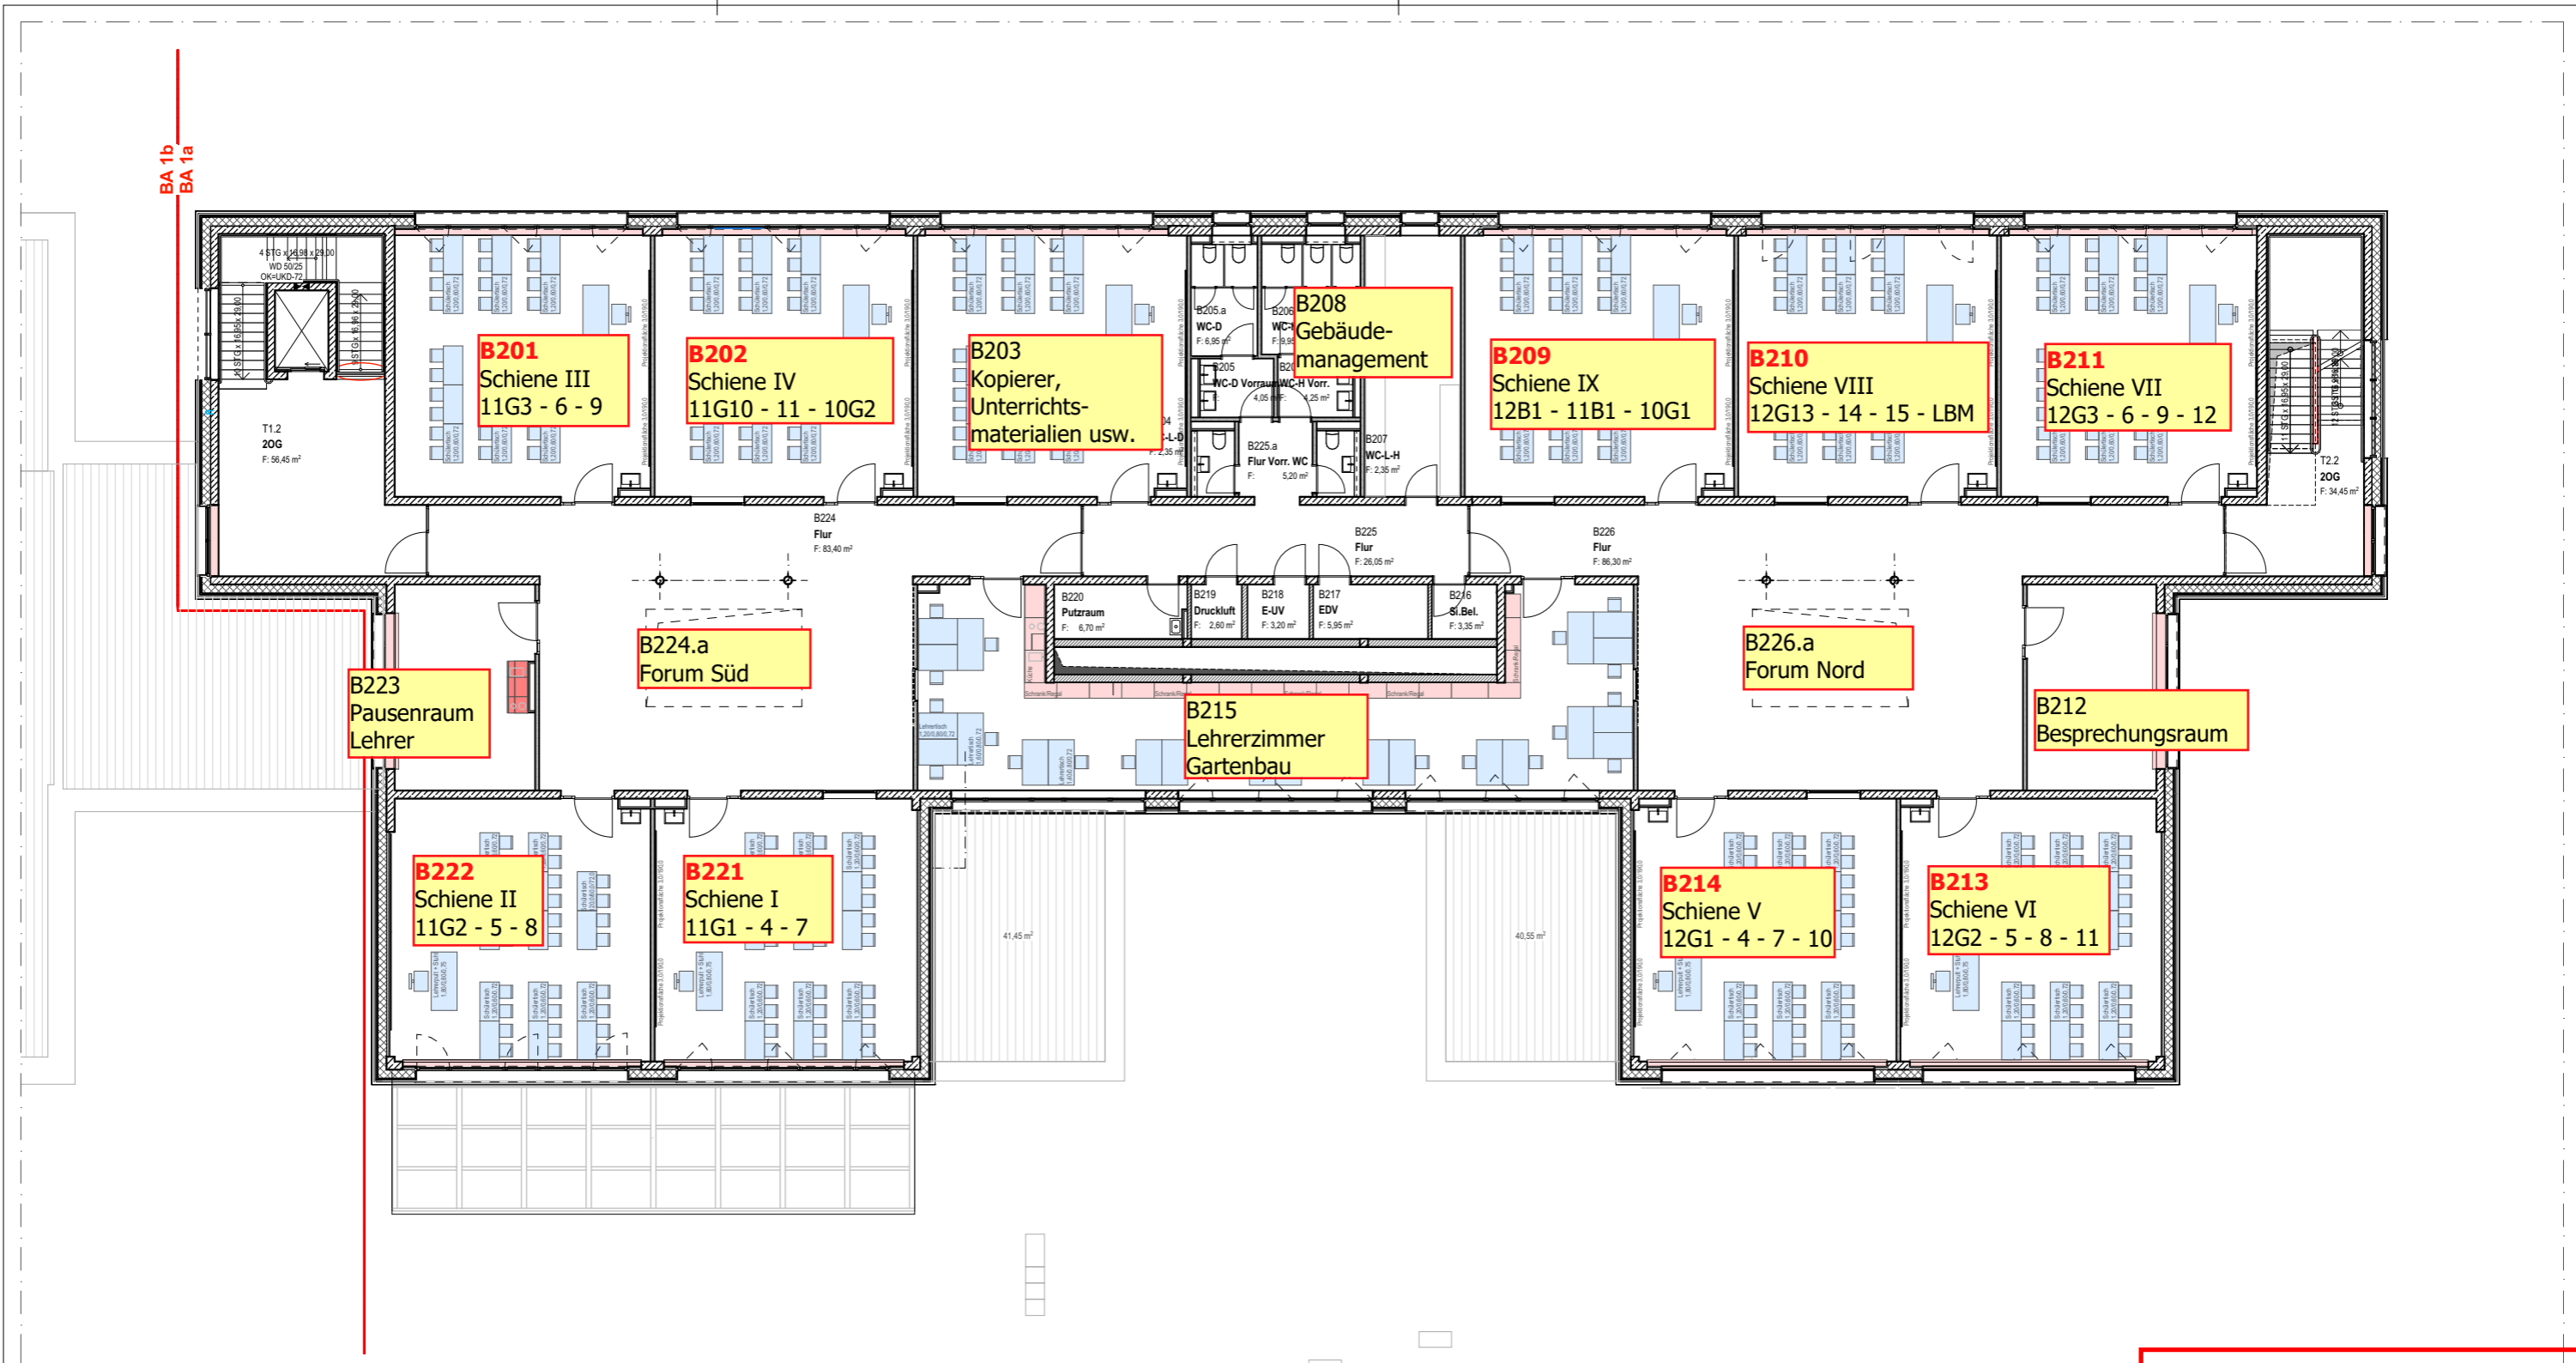

Grundriss 2.OG BA1a M1:200

	VE 317.2 Schreinerarbeiten		Einrichtung lose
	VE 317.2 Schreinerarbeiten nicht im Budget		Einrichtung lose nicht im Budget

Legende

BSHO Berufsschule Höchstädt Neubau und Sanierung Klassen- und Verwaltungstrakt Ort des Bauvorhabens: Deisenhofer Strasse, 89420 Höchstädt a.d.Donau	Bauherr: Landkreis Dillingen a.d.Donau vertr. durch Herrn Landrat Markus Müller	Architektur: köhler architekten + beratende Ingenieure GmbH Hangstr. 39a 82131 Gauting Tel.: 0 89 - 89 35 66 - 0 Tel.: 0 89 - 89 35 66 - 25 bshoe@rak-architekten.de	Sämtliche Detailzeichnungen sind architektonische Prinzipdetails. Es gelten die technischen Regeln sowie die Vorgaben des Leistungsverzeichnisses. Alle Maße sind eigenverantwortlich am Bau zu nehmen und zu überprüfen. Firmenwerkstattzeichnungen gelten nur mit dem Freigabevermerk des Architekten. Bei der Bauausführung sind die Statik mit Positionsplänen, Ausführungsdetails, Architektendetails sowie die freigegebenen Firmenzeichnungen zu beachten.	Ind.	Datum	ID	Änderungen	PLANNUMMER: BSHO-RAK-5-PT- DT-IN-UB02 PLANINHALT BS-HÖ Praxisteil 2OG Übersicht Möblierung	INDEX